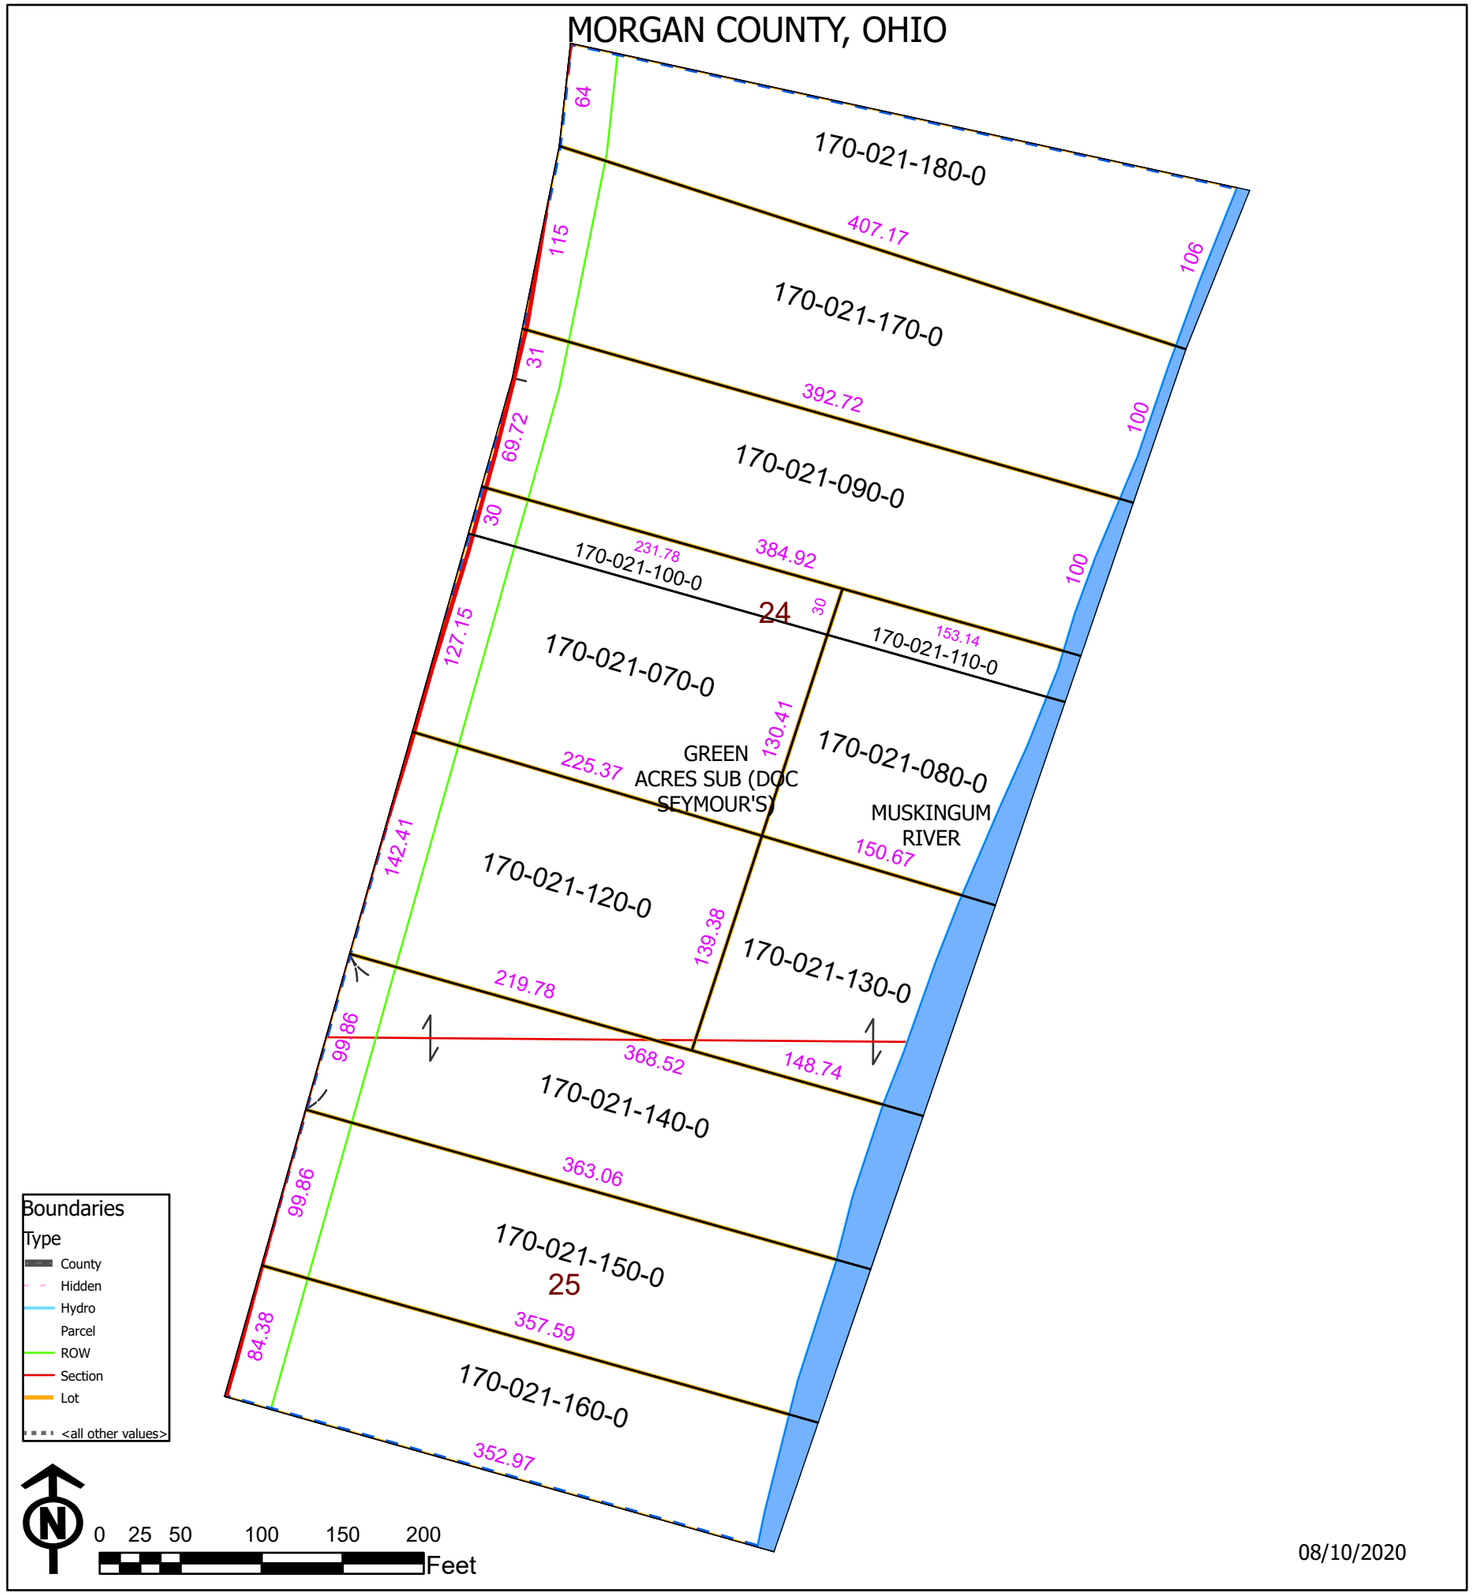

GREEN ACRES SUB (DOC SEYMOUR'S)
WINDSOR TWP, R-11, T-9, LOT 24 & 25

PIN	Owner	LegalDescr	VOL	PAGE	Acres
170-021-180-0	BAKER ANGIE L	DOC SEYMOUR'S	OR140	249	0.808
170-021-160-0	CLEMENS CRYSTAL	DOC SEYMOUR'S	OR221	3032	0.688
170-021-150-0	CLEMENS CRYSTAL	DOC SEYMOUR'S	OR221	3032	0.826
170-021-140-0	CLEMENS CRYSTAL	DOC SEYMOUR'S	OR221	3032	0.839
170-021-080-0	CROW JOHN H & SHEILA JO	DOC SEYMOUR'S	OR164	474	0.457
170-021-070-0	CROW JOHN H & SHEILA JO	DOC SEYMOUR'S	OR164	474	0.673
170-021-130-0	DUNLAP TERRY & LINDA	DOC SEYMOUR'S	OR202	3050	0.475
170-021-120-0	DUNLAP TERRY & LINDA	DOC SEYMOUR'S	OR202	3050	0.72
170-021-170-0	HYLTON DREMA L	DOC SEYMOUR'S	OR171	369	0.984
170-021-110-0	MIRACLE LADAWN & CHERRY	DOC SEYMOUR'S	OR205	3255	0.106
170-021-100-0	MIRACLE LADAWN & CHERRY	DOC SEYMOUR'S	OR205	3255	0.16
170-021-090-0	MIRACLE LADAWN & CHERRY	DOC SEYMOUR'S	OR205	3255	0.893